




医療福祉ホールディングス

MEDICAL & WELFARE HOLDINGS

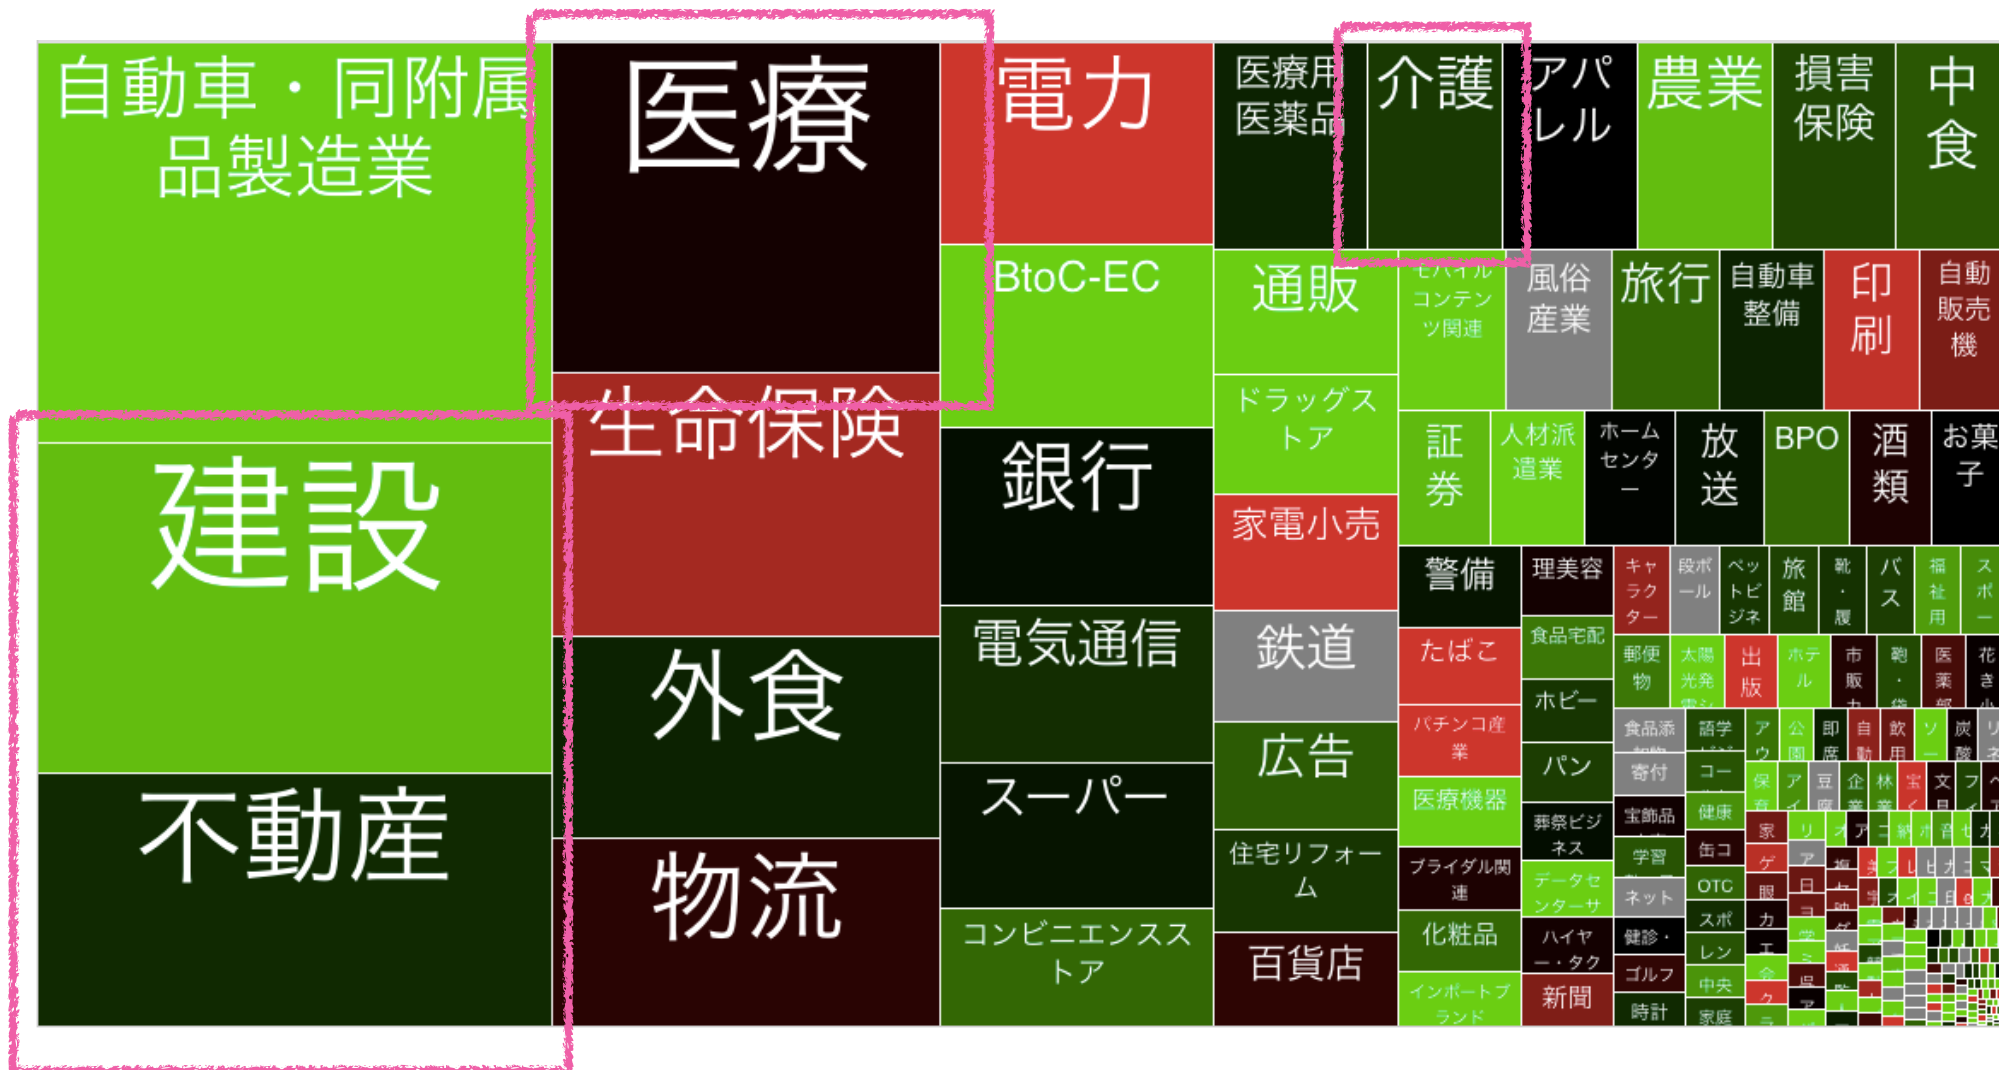

株式会社医療福祉ホールディングスは市場規模図の「医療・介護・不動産・福祉」を主事業としています。

# 医療福祉ホールディングス

医療福祉の領域において、必要不可欠な社会資源事業を展開

より良い地域共生型社会の創造

## 事業内容

★訪問看護ステーション事業：ナーシングスター訪問看護ステーション（福岡県小郡市）

★多機能型児童発達支援事業：児童発達支援・放課後等デイサービス  
スターキッズ（熊本県合志市）

★共同生活援助（グループホーム）事業：一般社団法人ウィズみらい様の受託運営  
（熊本県熊本市）

スターホーム（九州展開予定）全国300室以上の立ち上げ実績をもとに、入居者様が快適な生活を送れるよう最適な環境のがい者グループホーム「スターホーム」の展開を予定しております（2020年予定）。

★経営コンサルティング事業

私たちは、共に生きるあなたの輝く「暮らす・生活」を実現します。

### 病院から



- ☑ ご自宅への退院が難しい
- ☑ 一人暮らしが困難な方
- ☑ 介護保険が利用できない方

### 介護施設から



- ☑ 高齢者施設の入所が難しい方
- ☑ 介護保険が利用できない方

### 自宅から



- ☑ 一人暮らしが困難な方
- ☑ 一人暮らしへいずれ移行したい方
- ☑ 入院や入所に伴って、障がい者のご家族の生活する場所として



日中支援型  
24時間365日スタッフ常駐

### 医療サポート型

障がい者  
グループホーム

共同生活をする場所  
生活のお手伝いをする場所



## スターホーム

す み よ し  
SUMIYOSHI

## 開設のご案内

患者さん、利用者さん、ご家族が地域で暮らす場所として  
是非ご検討くださいませ。

### 施設概要

#### 施設名称

(医療サポートタイプ)  
障がい者グループホーム  
スターホーム SUMIYOSHI(住吉)  
(共同生活援助：日中支援型)

短期入所 (ショートステイ)

#### 住 所

〒 812-0018  
福岡県福岡市博多区住吉 2 丁目12-13 208号

福岡市空港線祇園駅 徒歩:13分  
福岡市七隈線渡辺通駅 徒歩:11分  
福岡市空港線中洲川端駅 徒歩:16分

#### 開 始

令和3年1月

#### 利用定員

5名



## スターホーム

STAR HOME



### お問い合わせ

#### 退院・住居相談センター

障がい者グループホーム  
スターホーム SUMIYOSHI(住吉) 内

TEL 080-4138-8109 ( 受付時間  
9時~18時まで )

# スターホーム す み よ し SUMIYOSHI

障がい者グループホーム

ご利用される方も

ご家族や周りの方も

スタッフも

共に生きる、関わるみんなが

毎日を、人生・いのちをスターのように輝かせる場所

## ご利用できる方

※精神・知的・身体(要相談)の障がいを抱える方  
・自立支援法に基づく、共同生活支援事業所への入所が可能な方

・金銭管理・服薬・掃除・洗濯など、身の回りのことがある程度できる方  
(金銭・投薬・貴重品管理等については支援可能)

・日常生活において  
支援を必要とされる方

・日常生活を維持する  
ための収入がある方



私たちは、共に生きるあなたの輝く「暮らす・生活」を実現します。

## 設備

トイレ


各お部屋にございます。

お風呂

各お部屋にございます。

キッチン

各お部屋にございます。

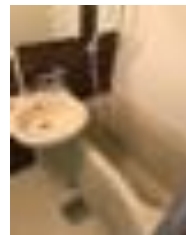

(写真はお部屋の1例)



食 堂

スタッフが準備いたします。



## 医療

訪問看護

必要なご利用者さんには、訪問看護ステーションの看護師がお伺いして、生活をサポートします。

訪問歯科

訪問歯科とも連携をしています。



## 費用

家賃

・キレイな個室で 36,000円/月  
(地方自治体からの家賃助成金10,000円/月)

食費

・自信ありの美味しい食事：28,500円/月(朝食・夕食)

水道光熱費

・水道代3,300円・電気ガスは使用した分だけ実費負担

共益費

・2,000円/月

インターネット代

・ネット利用料：1,600円/月(完備していないお部屋もあります。ご了承ください。)

家賃月額利用料=66,500円～+光熱費(目安)


室確認・見学・体験宿泊のお申し込みは随時  
お気軽にお尋ねください。

グループホームSUMIYOSHI

担当鬼塚080-4138-8109




|                                            |   |     |     |     |                           |                 |
|--------------------------------------------|---|-----|-----|-----|---------------------------|-----------------|
| 工事名<br>( 仮 称 ) 御 代 志 ク ル - フ ホ ー ム 新 築 工 事 | <div data-bbox="656 1345 739 1409" data-label="Image"> </div> <div data-bbox="772 1361 981 1393" data-label="Text">           大海建設株式会社         </div>                                                                   | 管理者 | 設計者 | 担当者 | 図面名<br><br>外観イメージ ( 南西側 ) | 図面 N O<br><br>4 |
| 備考<br>プラン 5                                | <div data-bbox="645 1441 952 1465" data-label="Text">           熊本県熊本市南区城南町藤山3297-8         </div> <div data-bbox="880 1473 1169 1489" data-label="Text">           TEL 0964-28-0095    FAX 0964-28-8796         </div> | 日 付 | 日 付 | 日 付 | 縮 尺                       |                 |

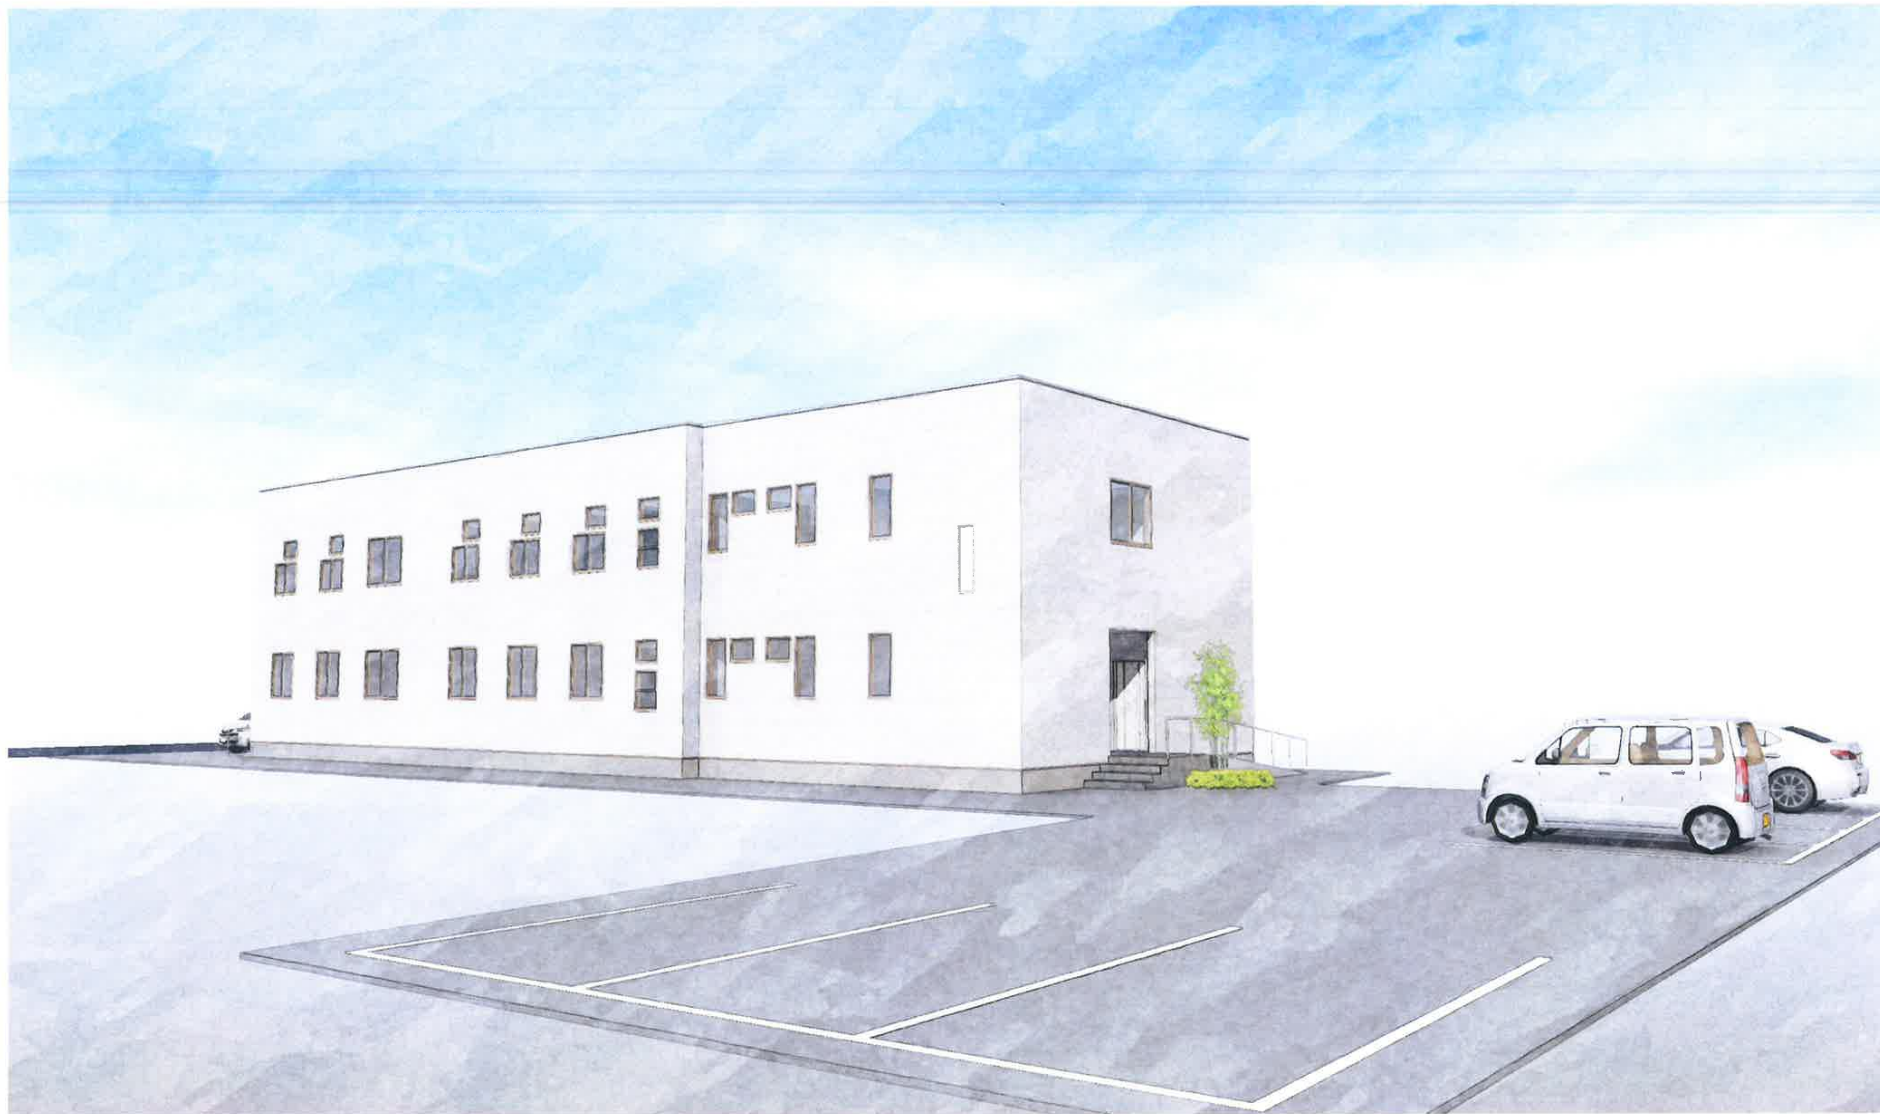

|                                                |   |     |     |     |                     |            |
|------------------------------------------------|---|-----|-----|-----|---------------------|------------|
| 工事名<br>( 仮 称 ) 御 代 志 リ ´ ル - フ ´ ホ - ム 新 築 工 事 | <div data-bbox="656 1342 739 1409" data-label="Image"> </div> <div data-bbox="763 1356 987 1391" data-label="Text">           大海建設株式会社         </div> | 管理者 | 設計者 | 担当者 | 図面名<br>外観イメージ (南東側) | 図面 NO<br>5 |
| 備考<br>プラン 5                                    | 熊本県熊本市南區城南町藤山3297-8<br>TEL 0964-28-0095 FAX 0964-28-8796                                                                                              | 日付  | 日付  | 日付  | 縮尺                  |            |

※等敷地図は簡易地図読み図面です。  
実測によりプランの見直しが必要になる場合があります。

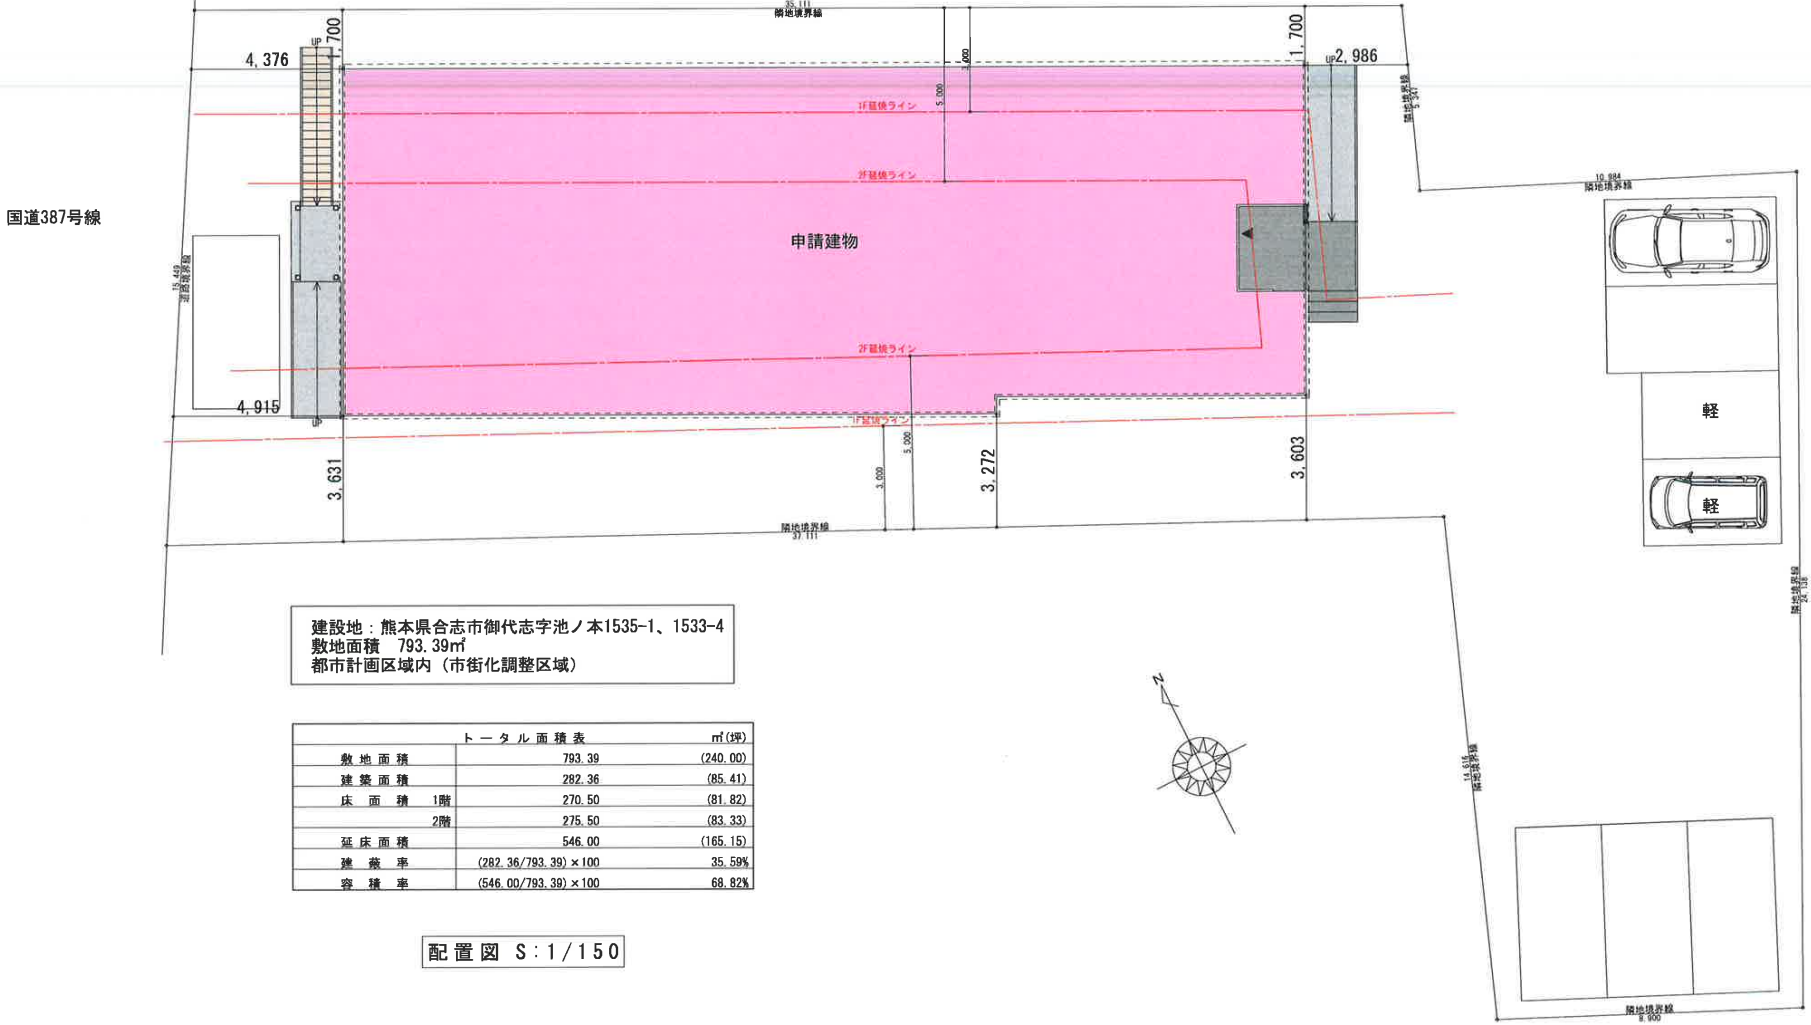

工事名  
(仮称) 御代志クルーフホーム新築工事



大海建設株式会社

備考  
プラン5

熊本県熊本市南區城南町藤山3297-8

TEL 0964-28-0095 FAX 0964-28-8796

管理者

設計者

担当者

図面名

配置図

図面NO


1

日付

日付

日付

縮尺 1/150

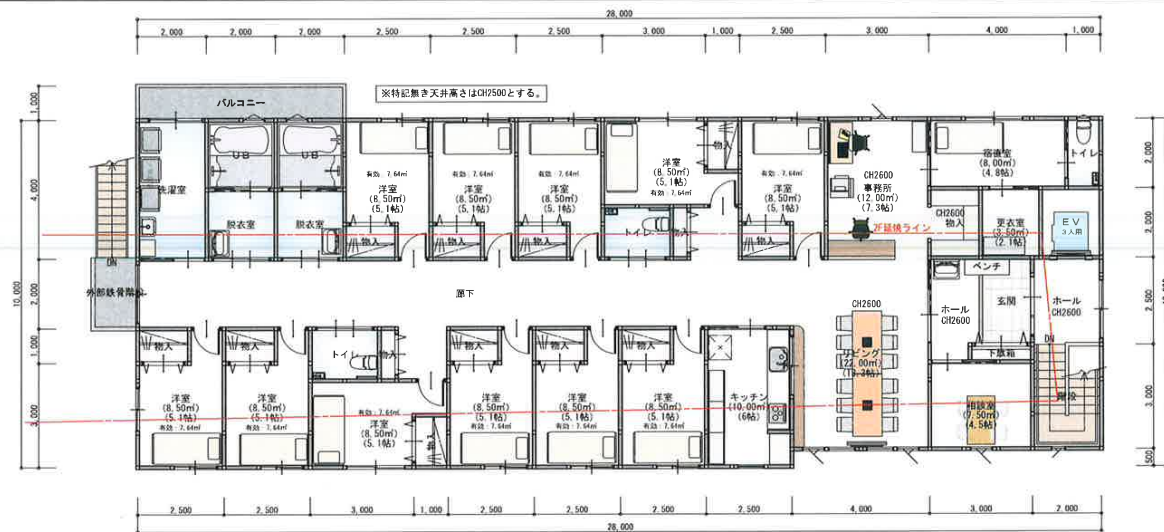

| トータル面積表 |                                     | ㎡(坪)     |
|---------|-------------------------------------|----------|
| 敷地面積    | 793.39                              | (240.00) |
| 建築面積    | 282.36                              | (85.41)  |
| 床面積     | 1階 270.50                           | (81.82)  |
|         | 2階 275.50                           | (83.33)  |
| 延床面積    | 546.00                              | (165.15) |
| 建築率     | $(282.36/793.39) \times 100$ 35.59% |          |
| 容積率     | $(546.00/793.39) \times 100$ 68.82% |          |

工事名  
(仮称) 御代志リノールホーム新築工事



大海建設株式会社

備考  
プラン5

熊本県熊本市南區城南町藤山3297-8

TEL 0964-28-0095 FAX 0964-28-8796

管理者

設計者

担当者

図面名

平面図

図面NO


2

日付


日付

日付


縮尺

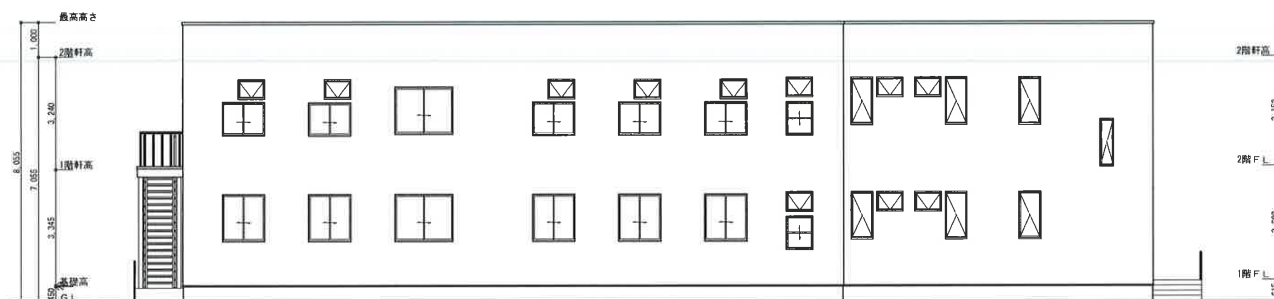


南側 立面図 S:1/150

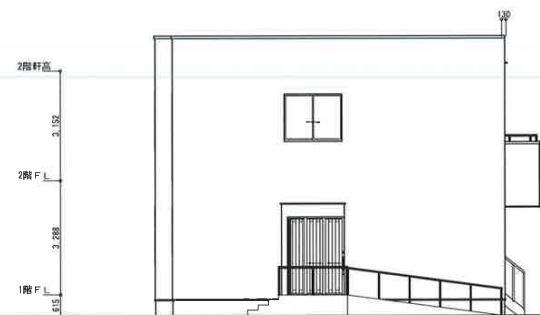

東側 立面図 S:1/150

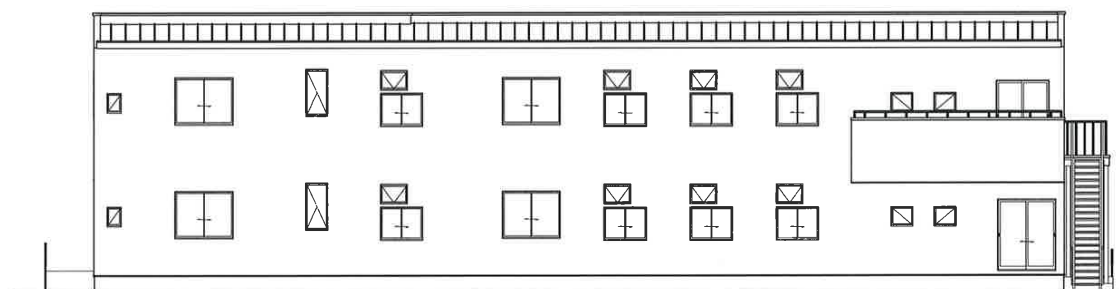

北側 立面図 S:1/150

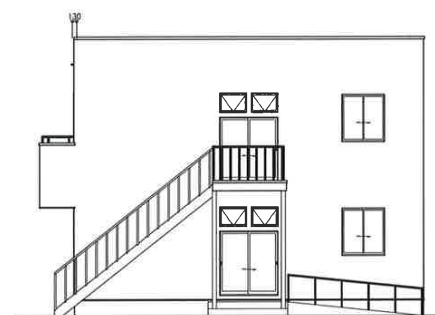

西側 立面図 S:1/150

|                                     |   |            |            |            |                    |                   |
|-------------------------------------|---|------------|------------|------------|--------------------|-------------------|
| <p>工事名<br/>(仮称) 御代志リールーフホーム新築工事</p> | <p> 大海建設株式会社</p> | <p>管理者</p> | <p>設計者</p> | <p>担当者</p> | <p>図面名<br/>立面図</p> | <p>図面NO<br/>3</p> |
| <p>備考<br/>プラン5</p>                  | <p>熊本県熊本市南区城南町藤山3297-8<br/>TEL 0964-28-0095 FAX 0964-28-8796</p>                                    | <p>日付</p>  | <p>日付</p>  | <p>日付</p>  | <p>縮尺 1/100</p>    |                   |